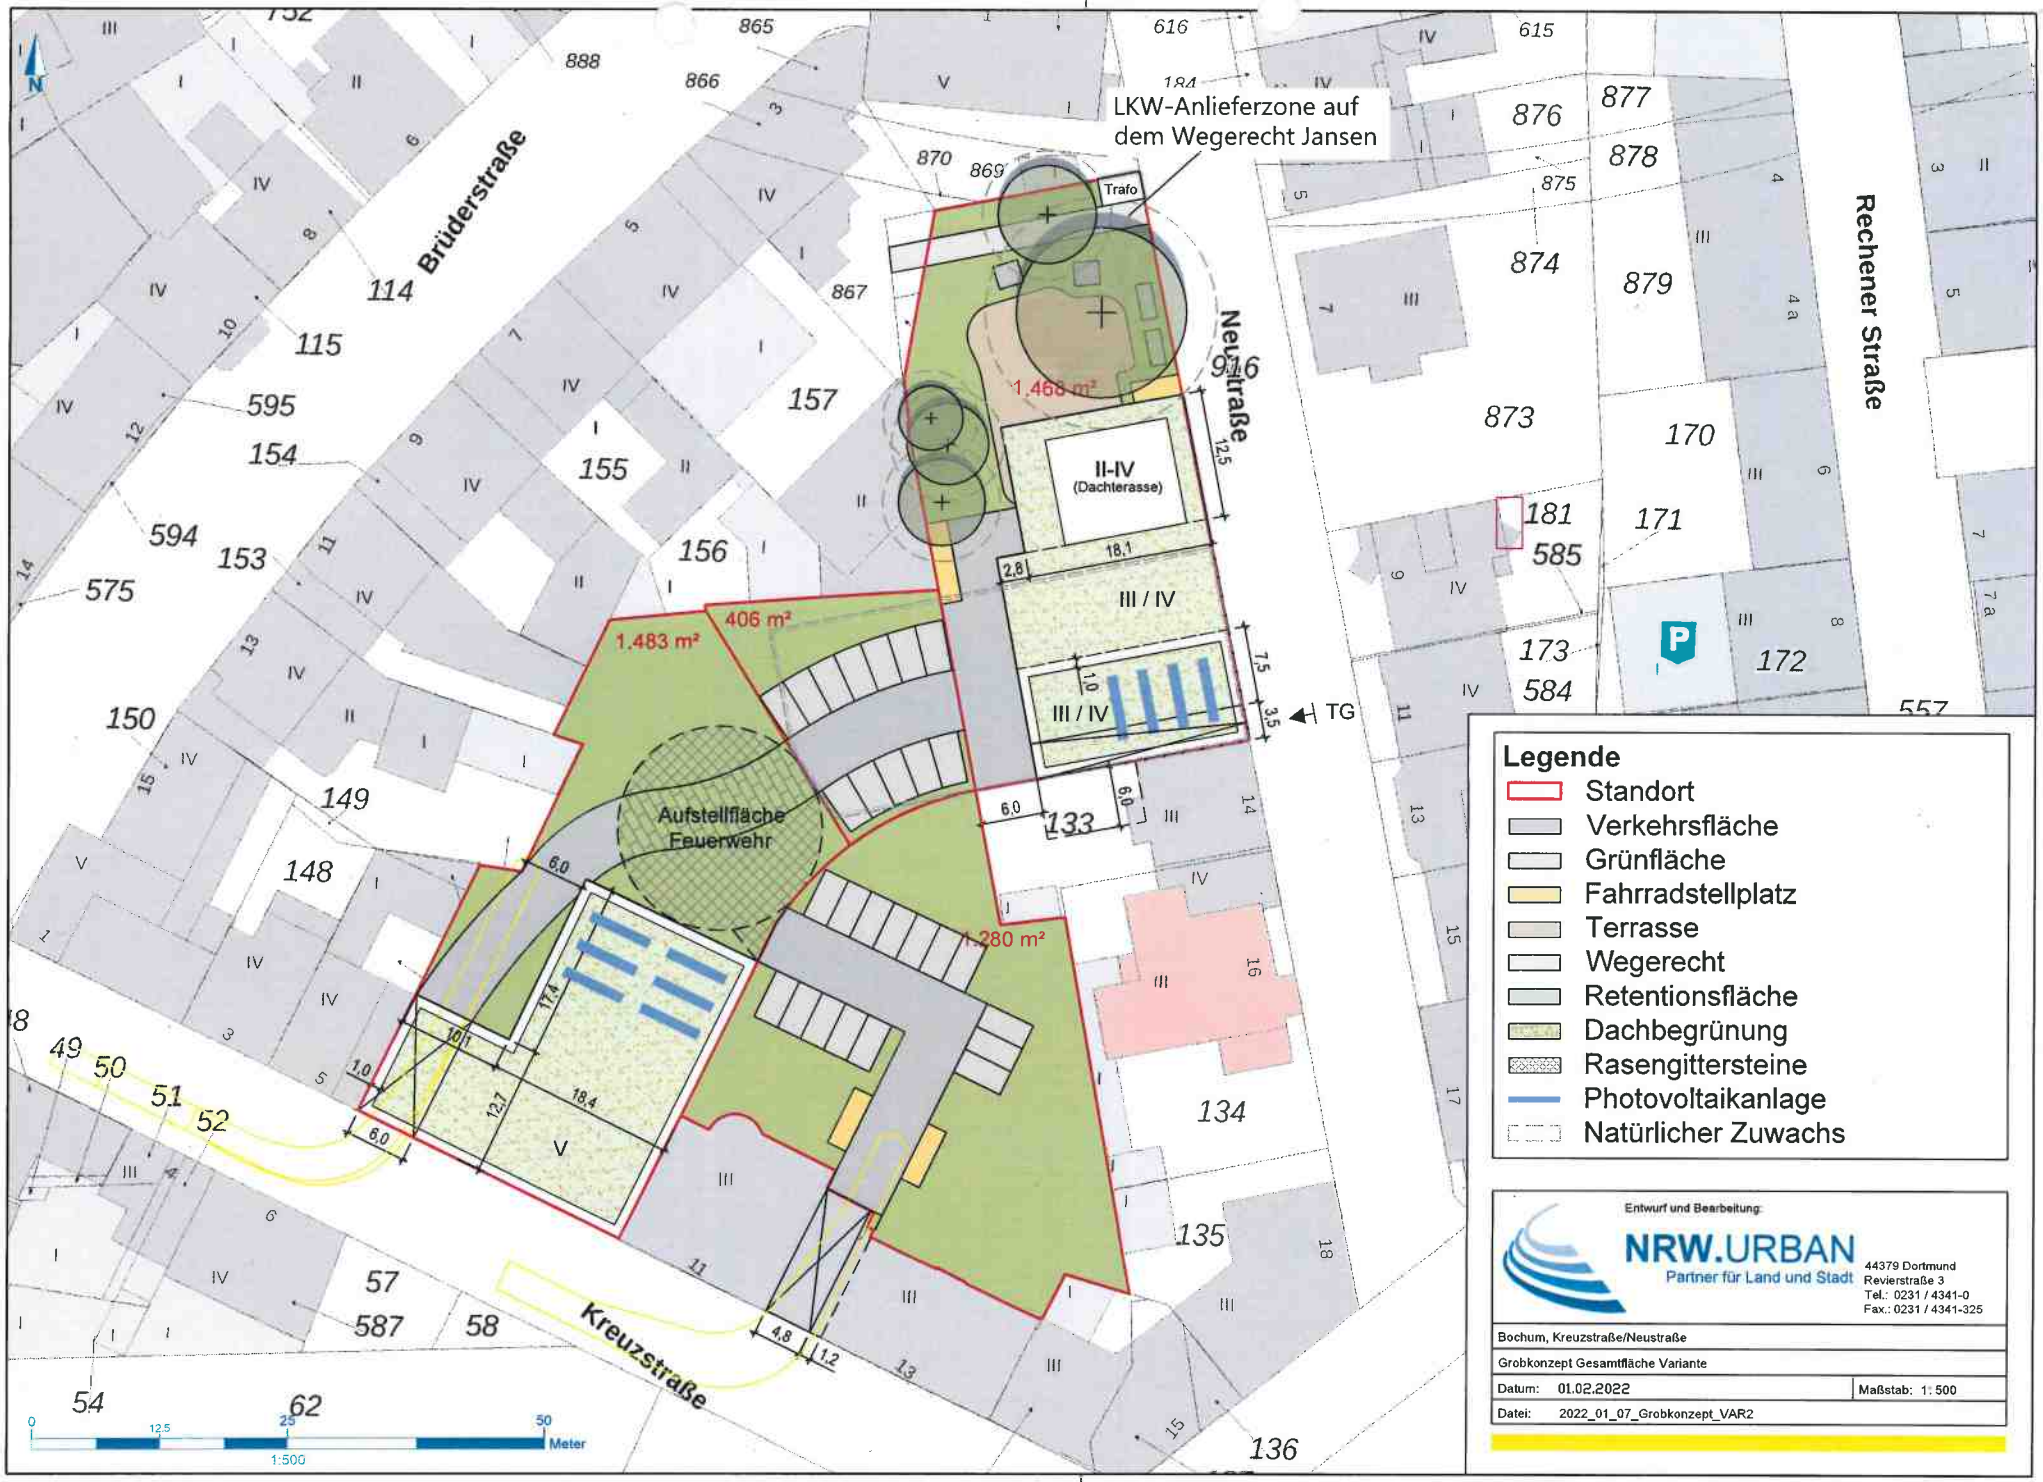

Entwurf und Bearbeitung:

NRW.URBAN
Partner für Land und Stadt

44379 Dortmund
Revierstraße 3
Tel.: 0231 / 4341-0
Fax.: 0231 / 4341-325

Bochum, Kreuzstraße/Neustraße	
Grobkonzept Gesamtfläche Variante	
Datum: 01.02.2022	Maßstab: 1:500
Datei: 2022_01_07_Grobkonzept_VAR2	